


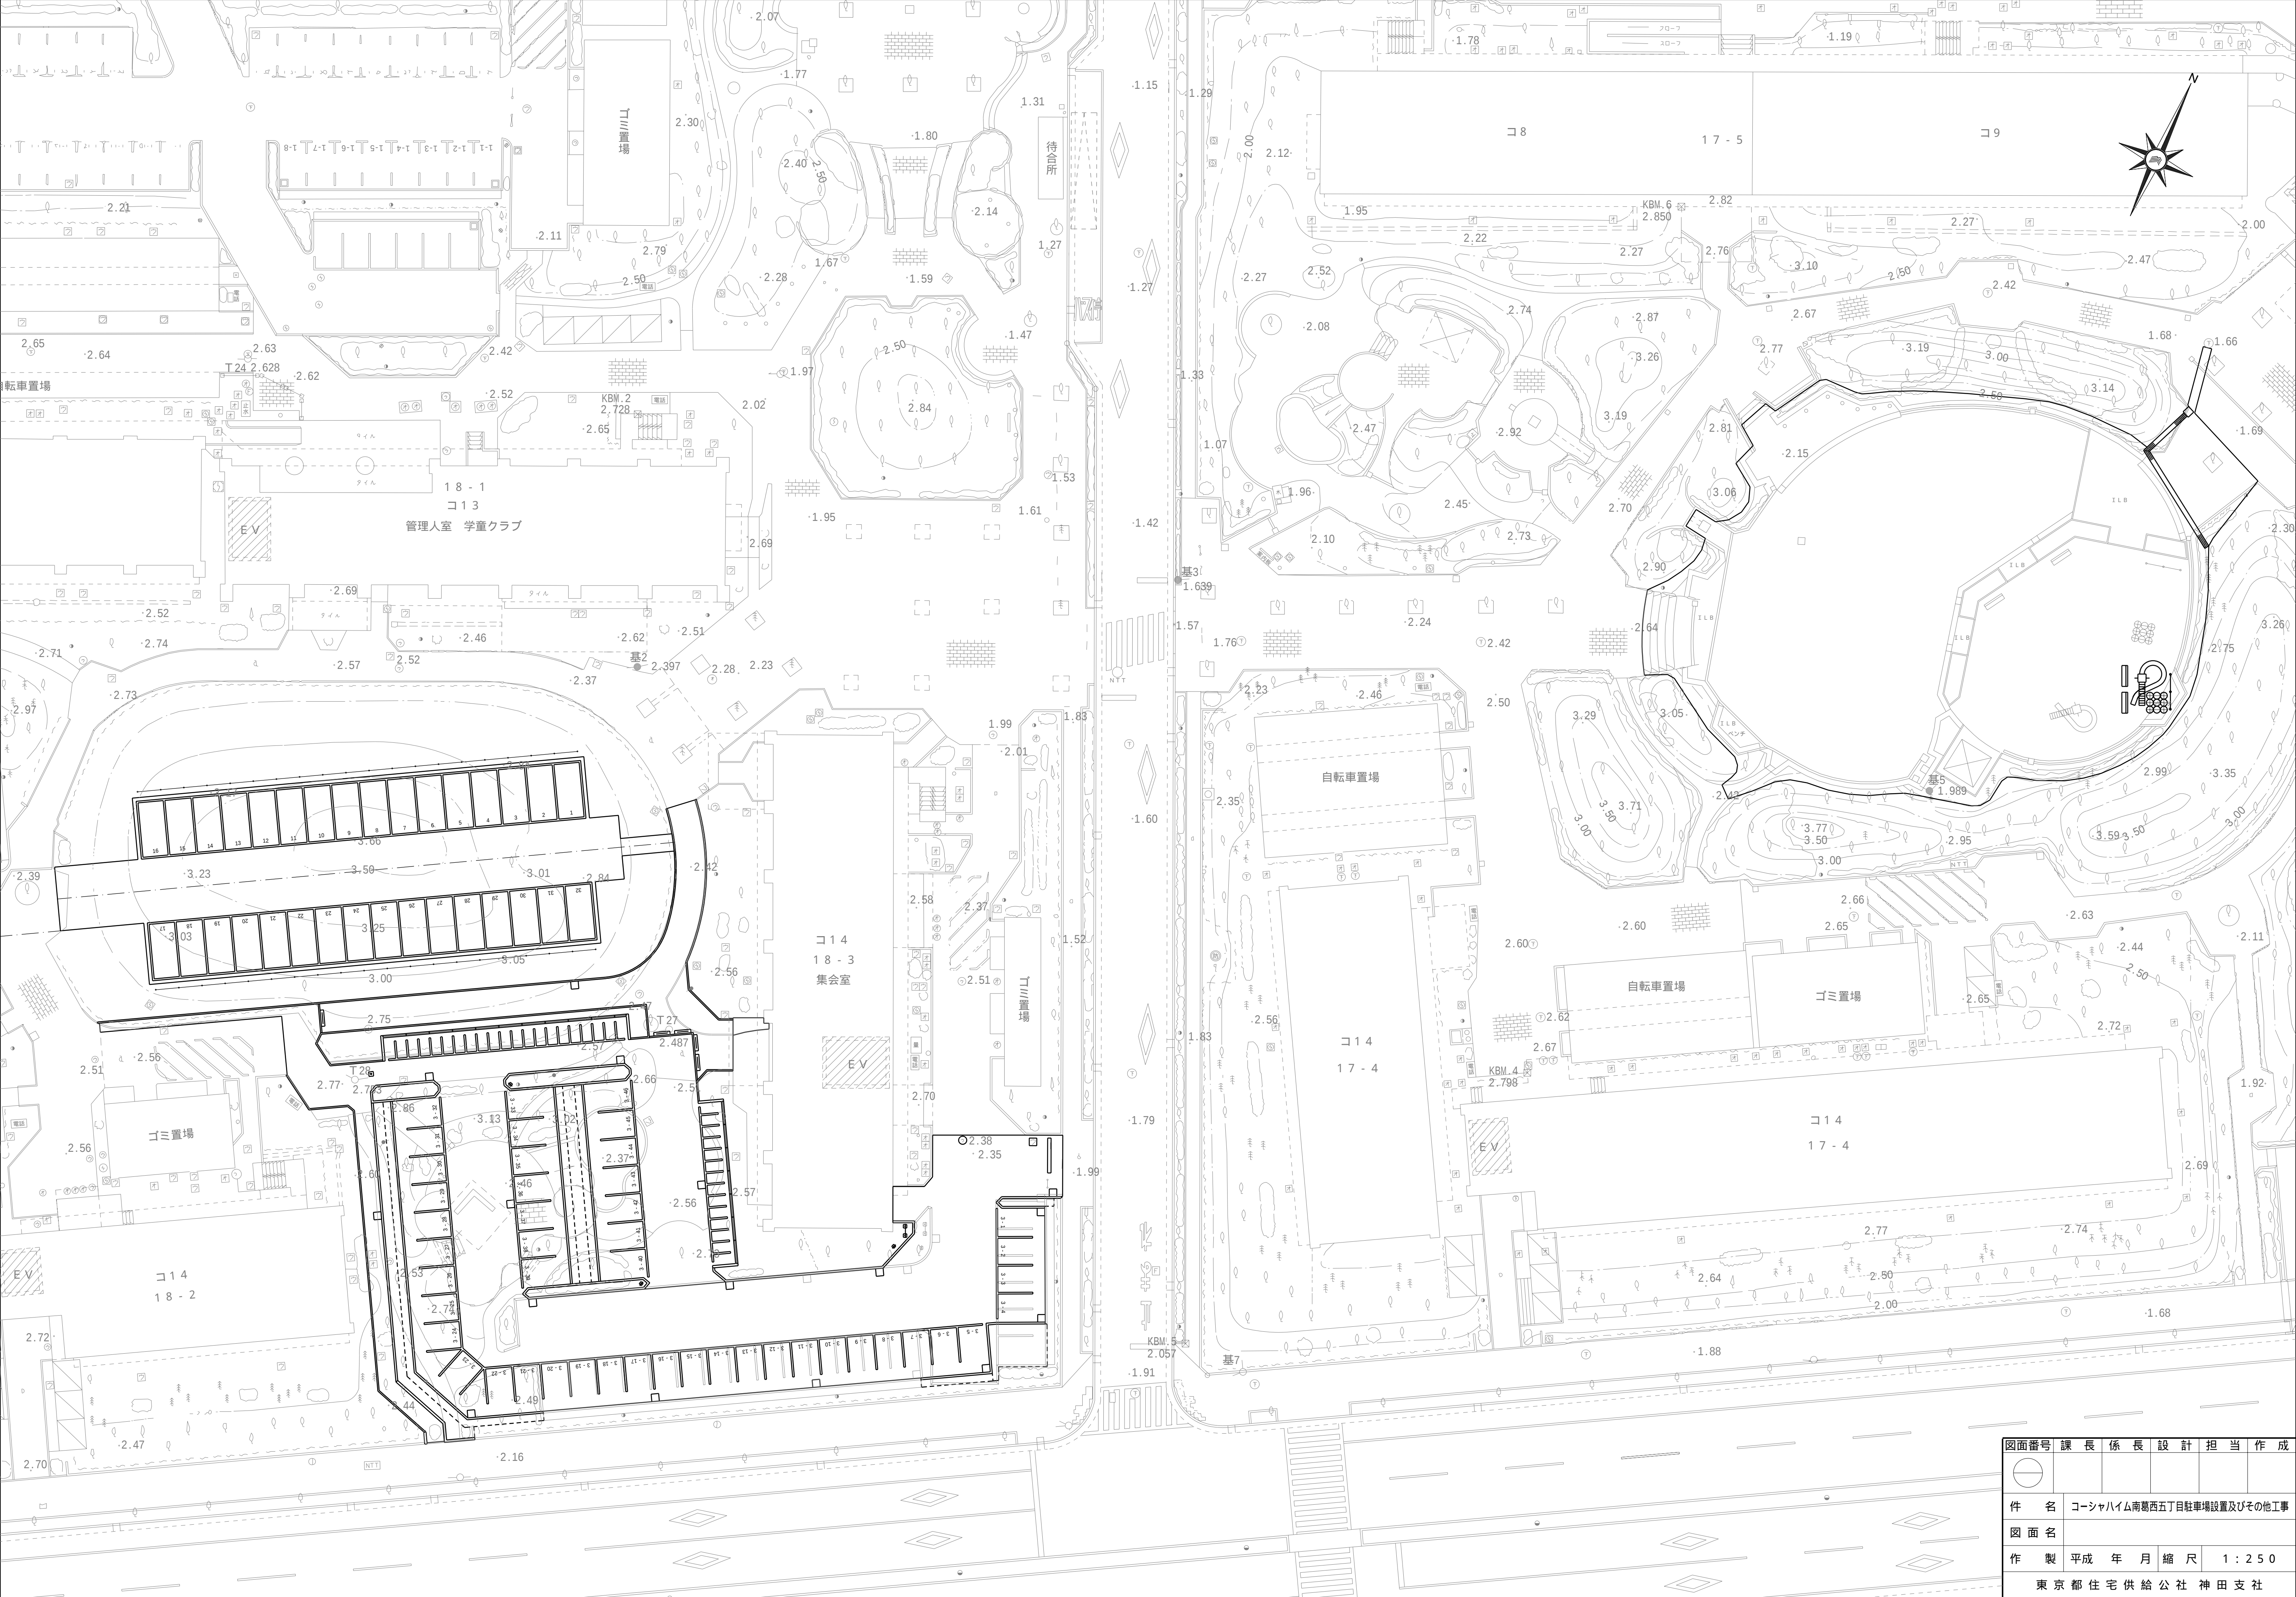

図面番号	課長	係長	設計	担当	作成
○					
件名	コーシャハイム南葛西五丁目自転車増設置及びその他工事				
図面名					
作製	平成	年	月	縮尺	1:250
東京都住宅供給公社 神田支社					