


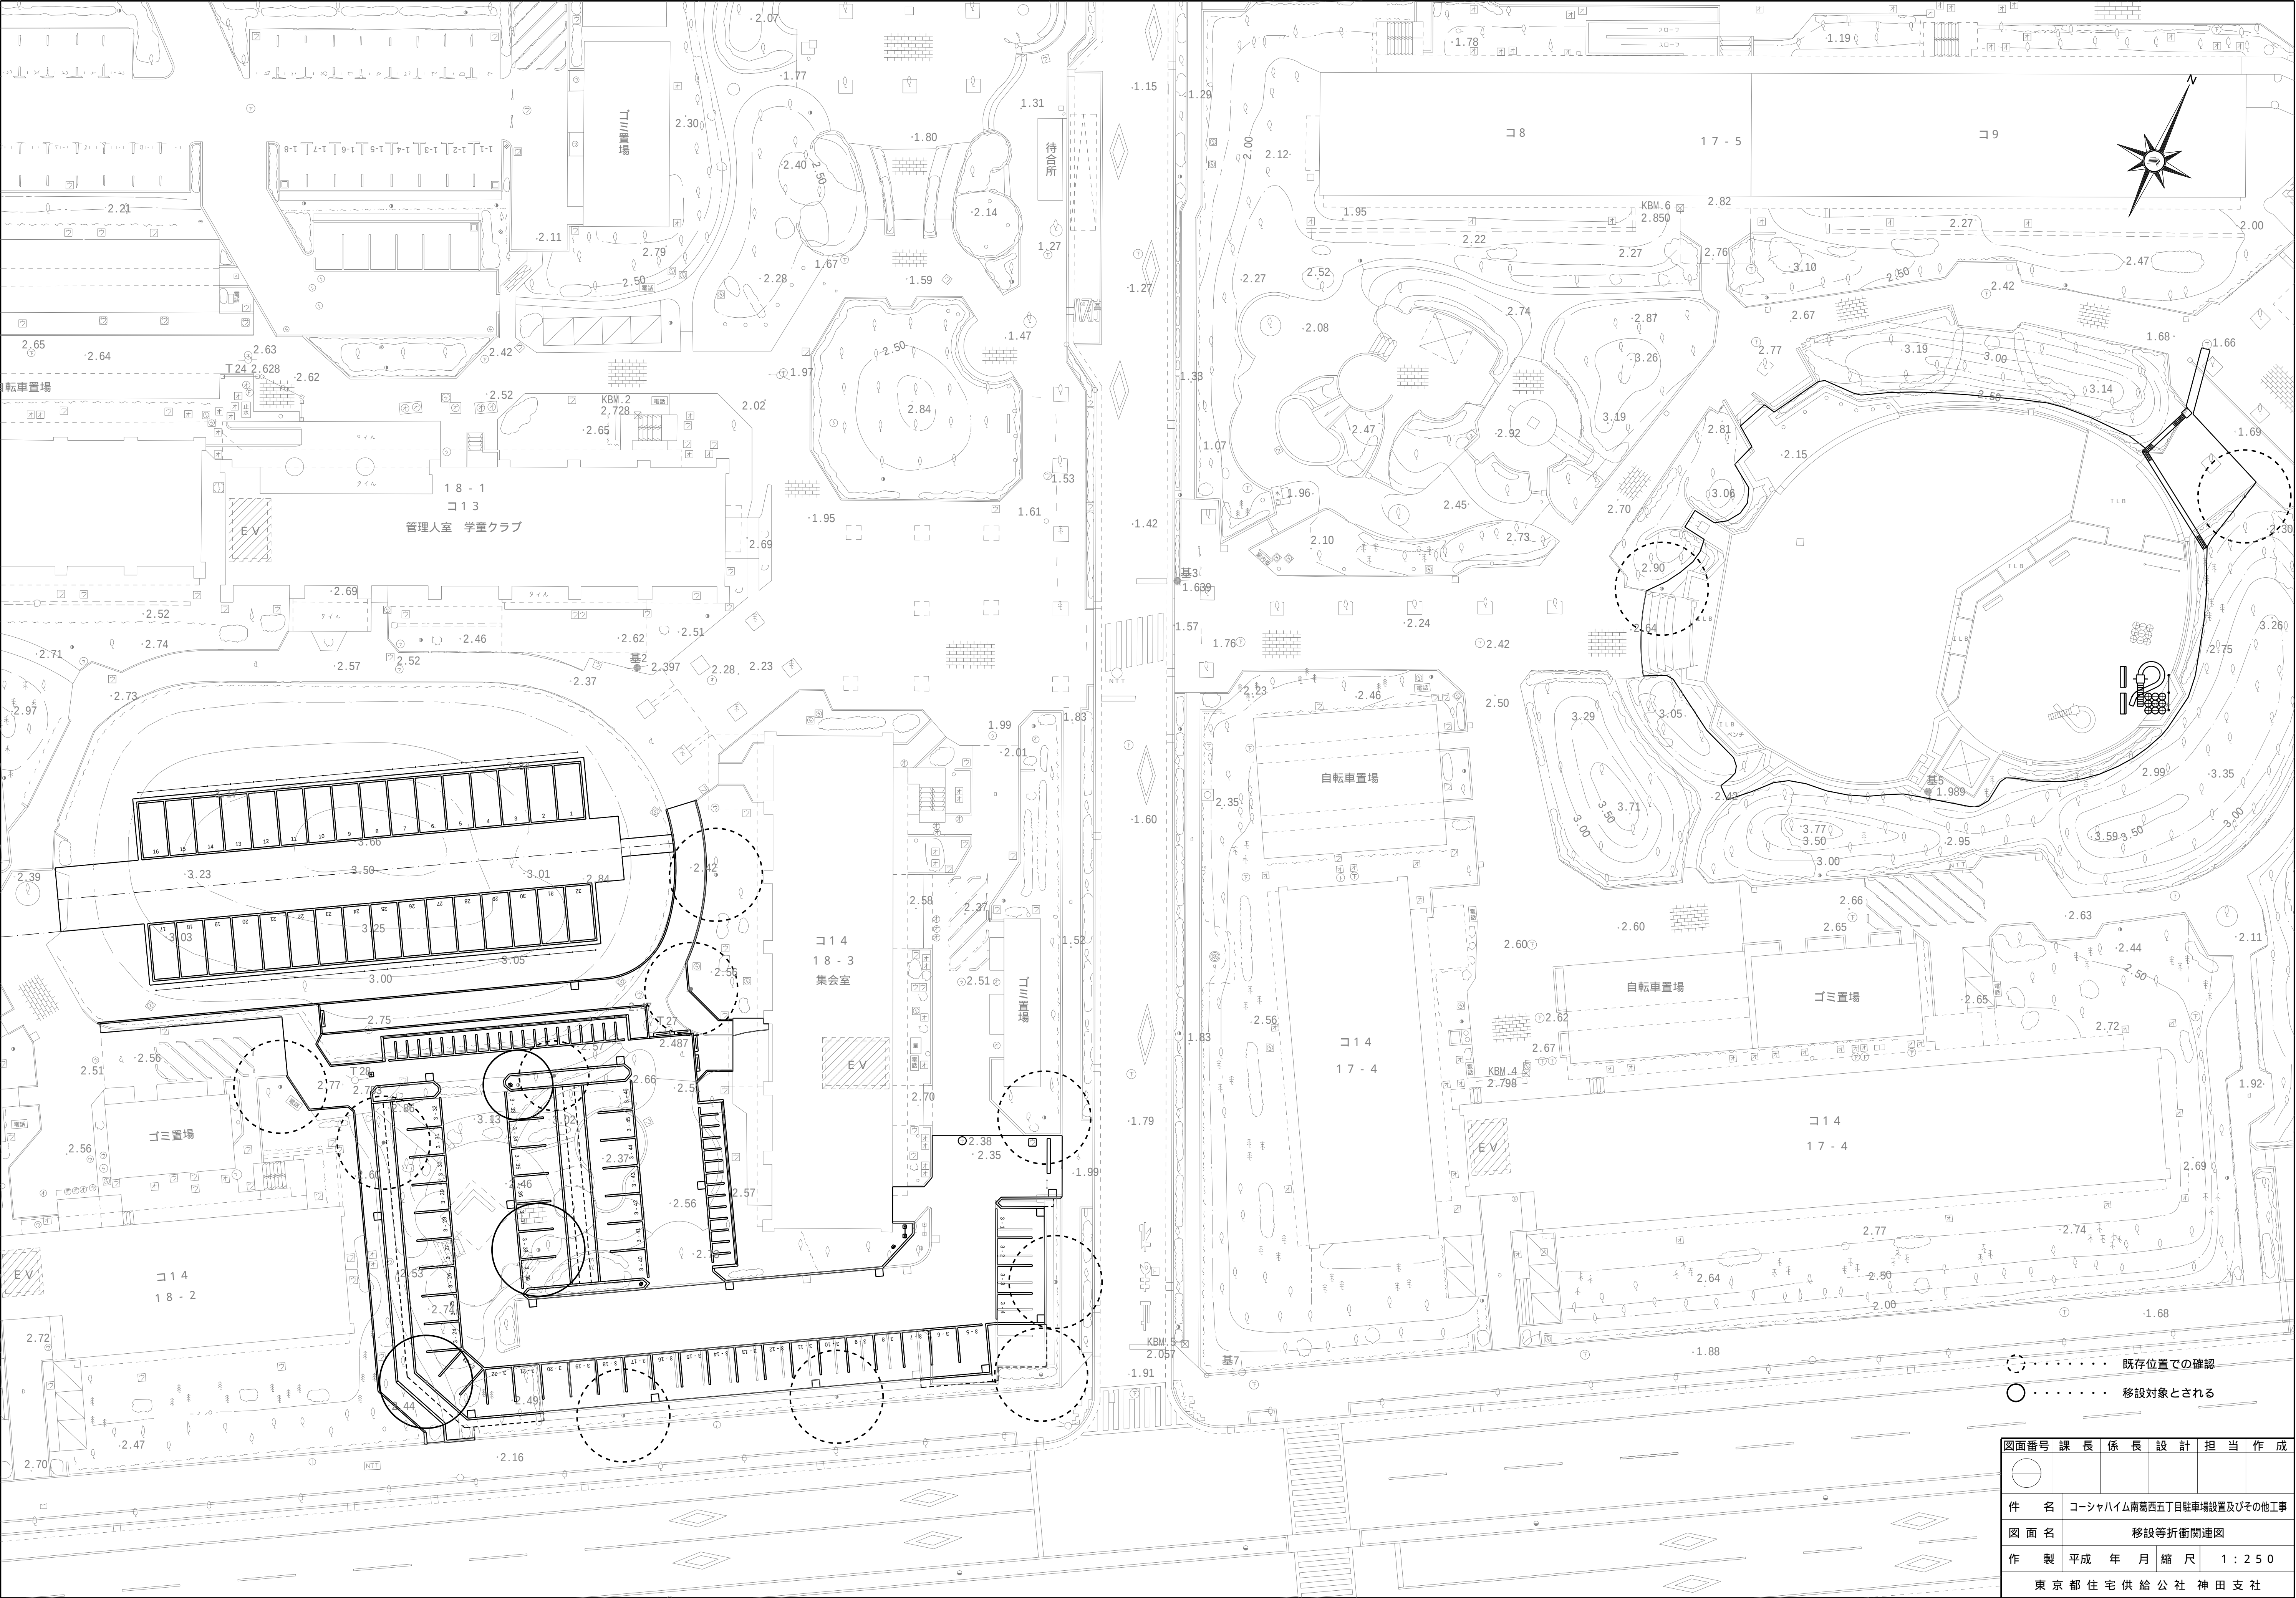

○ 既存位置での確認
○ 移設対象とされる

図面番号	課長	係長	設計	担当	作成
					
件名	コージャハイム南葛西五丁目駐車場設置及びその他工事				
図面名	移設等折衝関連図				
作製	平成	年月	縮尺	1:250	
東京都住宅供給公社 神田支社					